
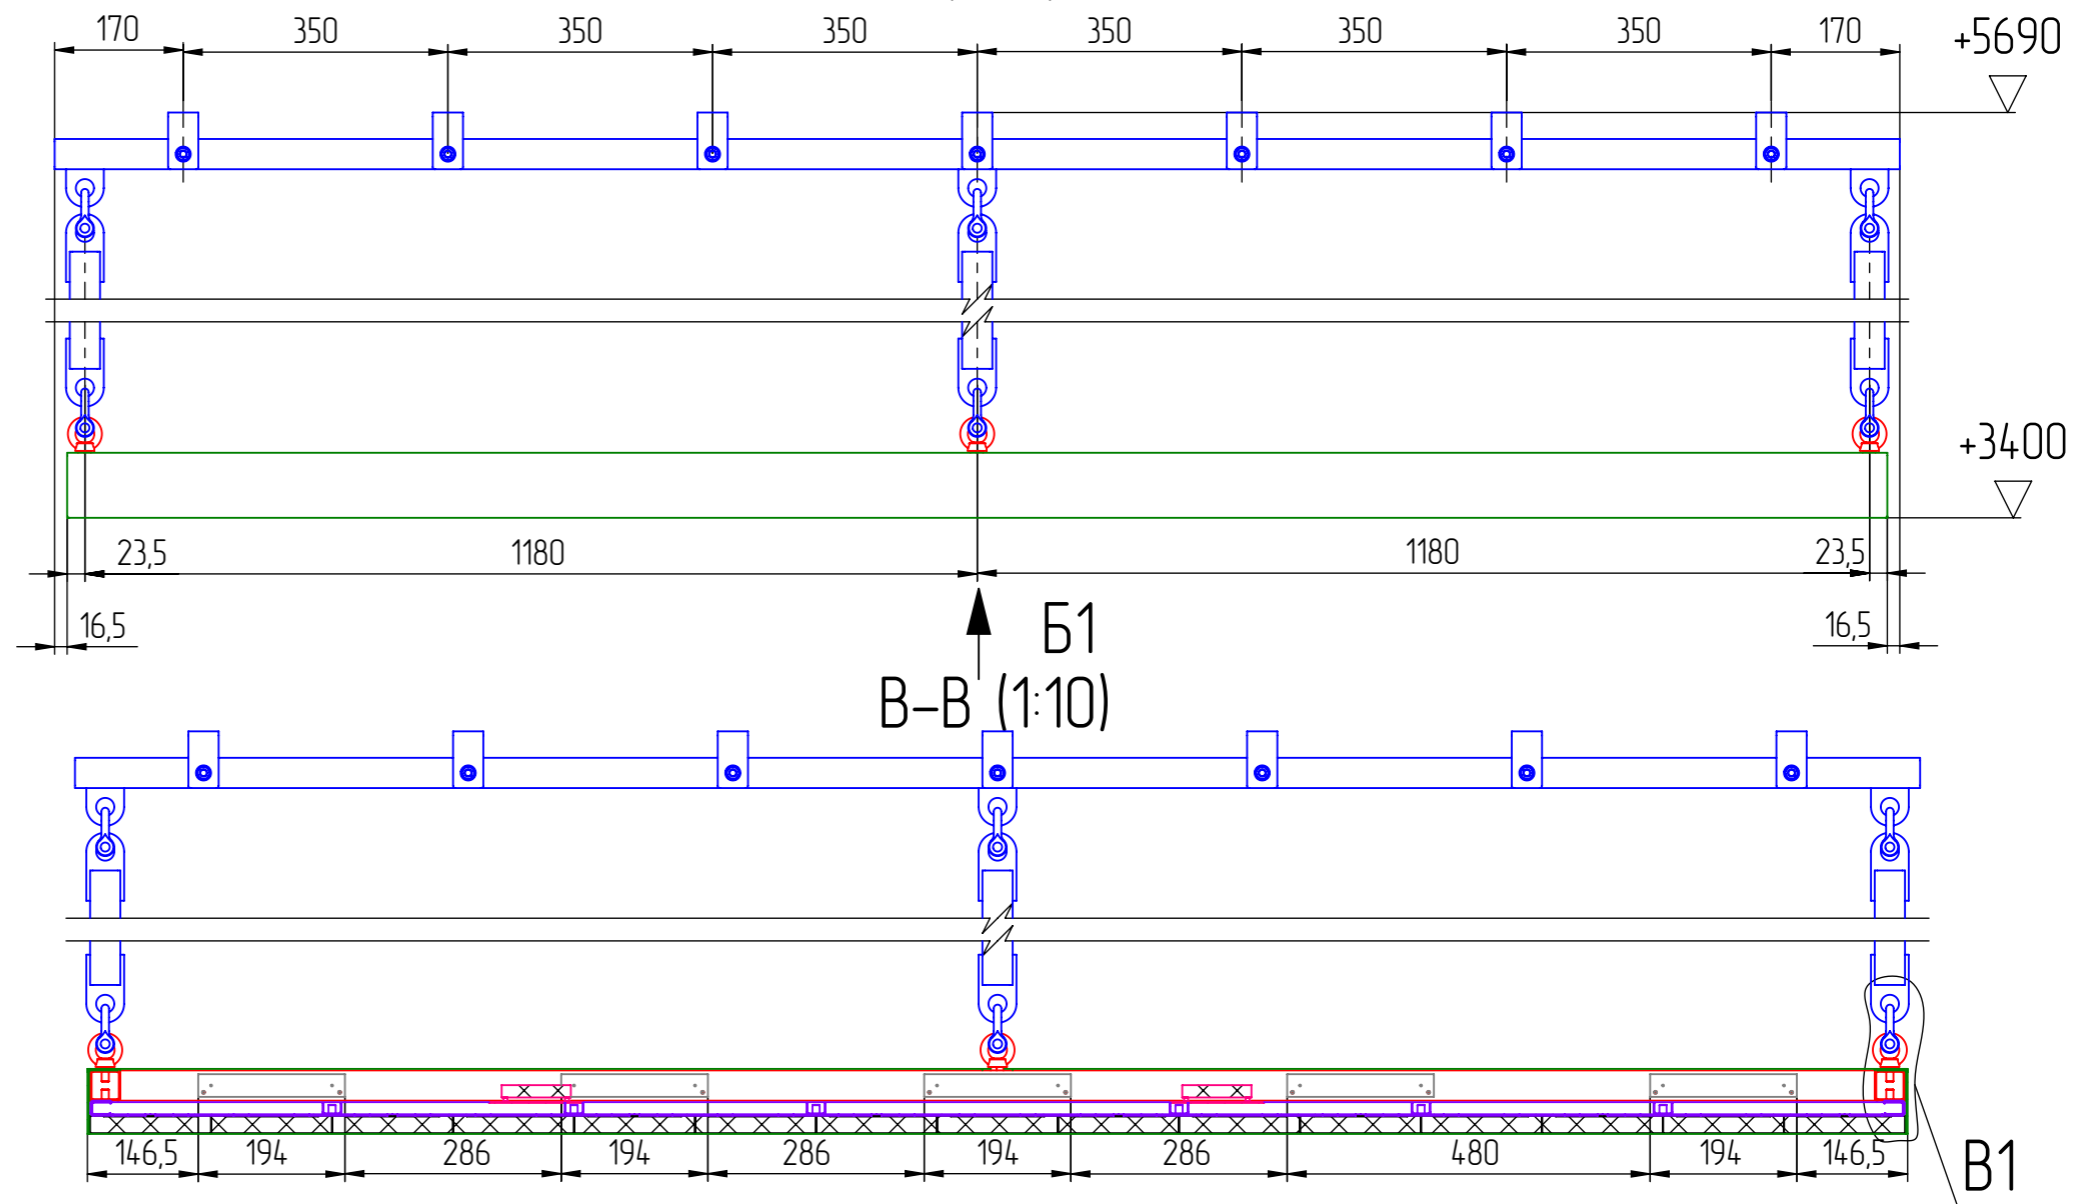


Плинт потолочный (М1:20, вес каркаса без учета панелей 120кг).




Б (1:10)

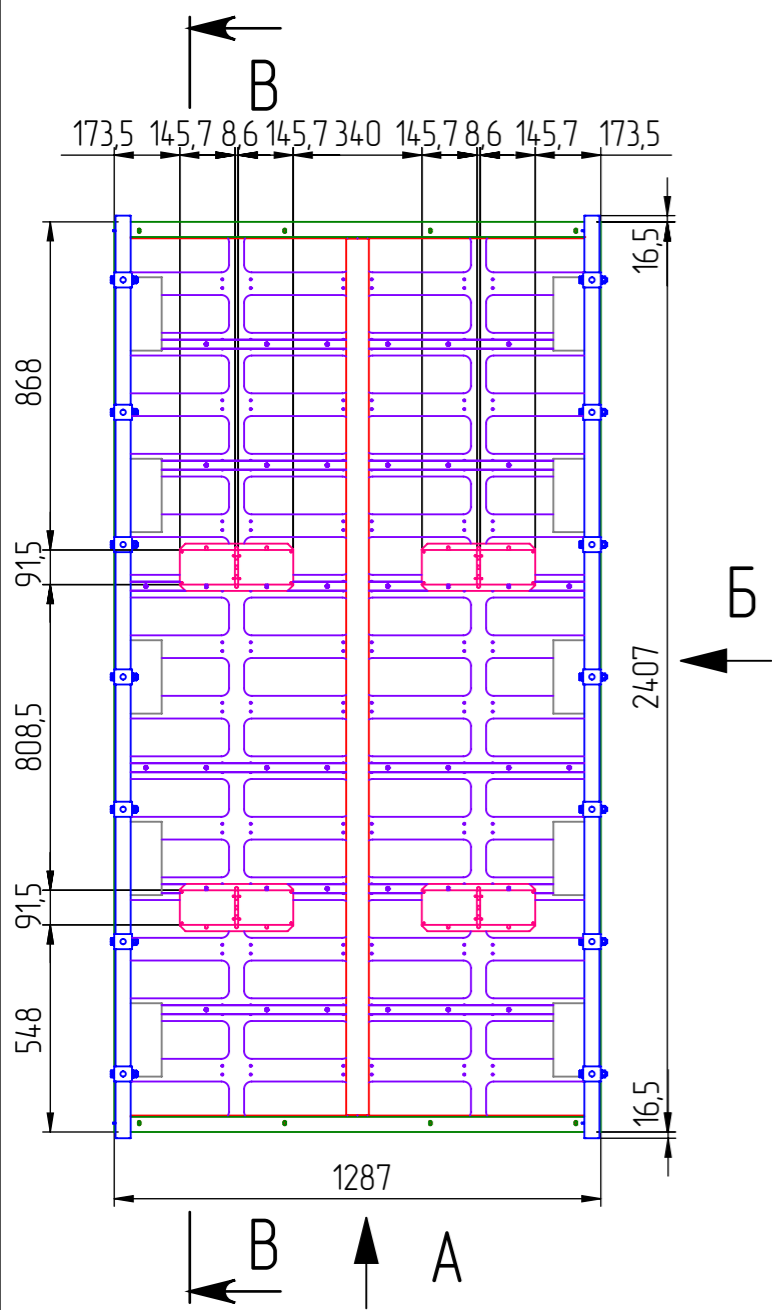

A (1:10)

Б1

Б1 (1:2.5)

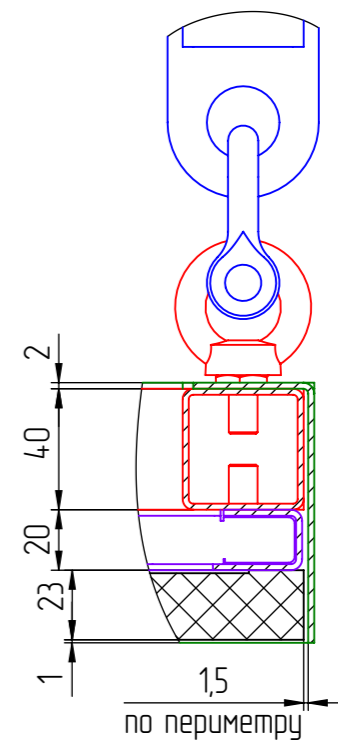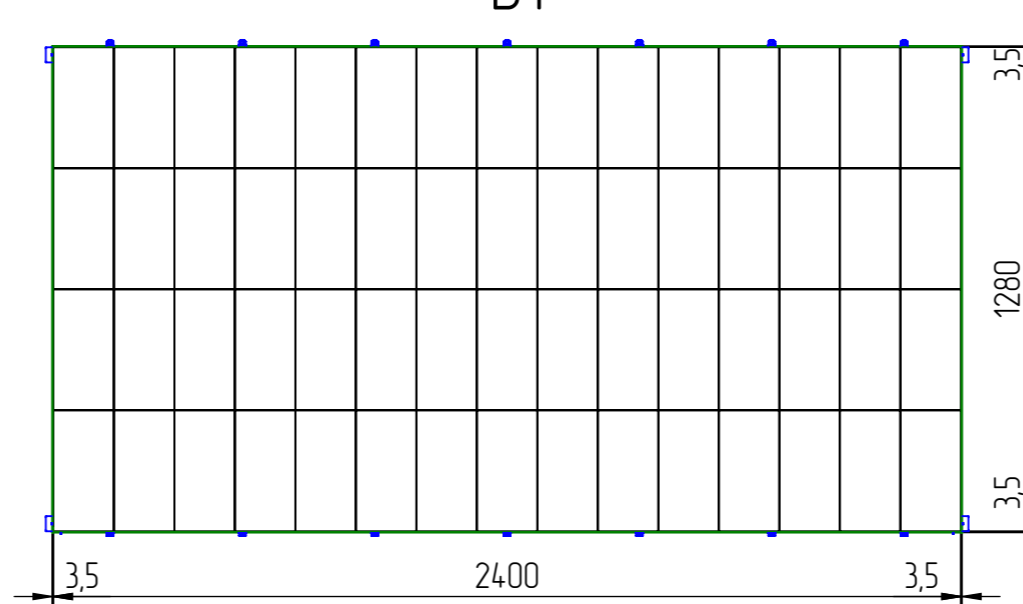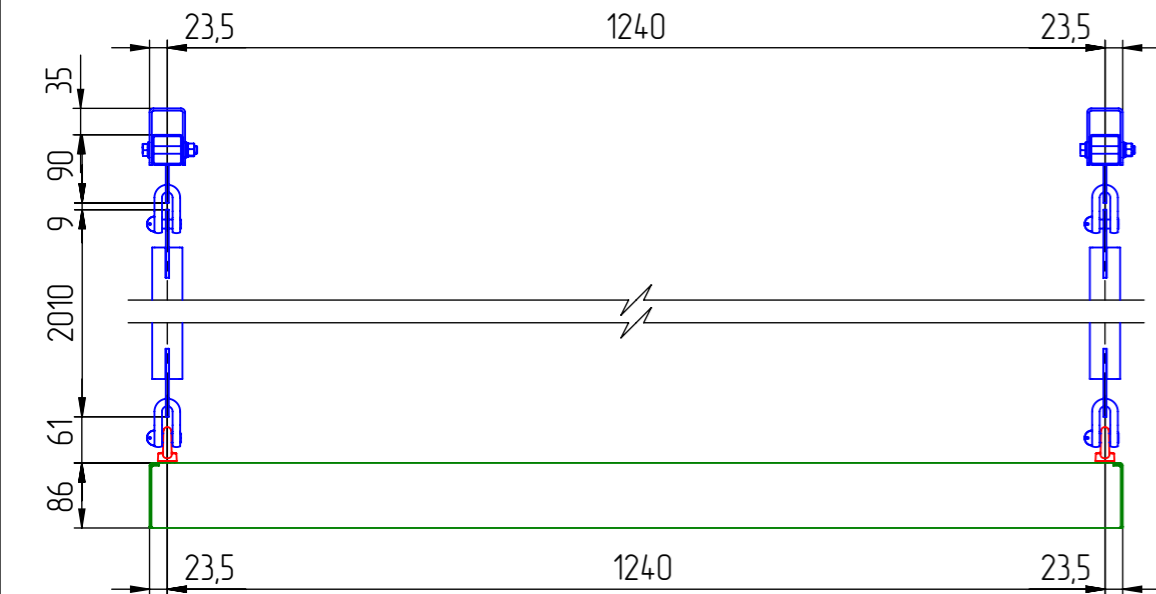

Панели не показаны

