


# МЕСТНЫЙ А

МАСШТАБ 1 : 5

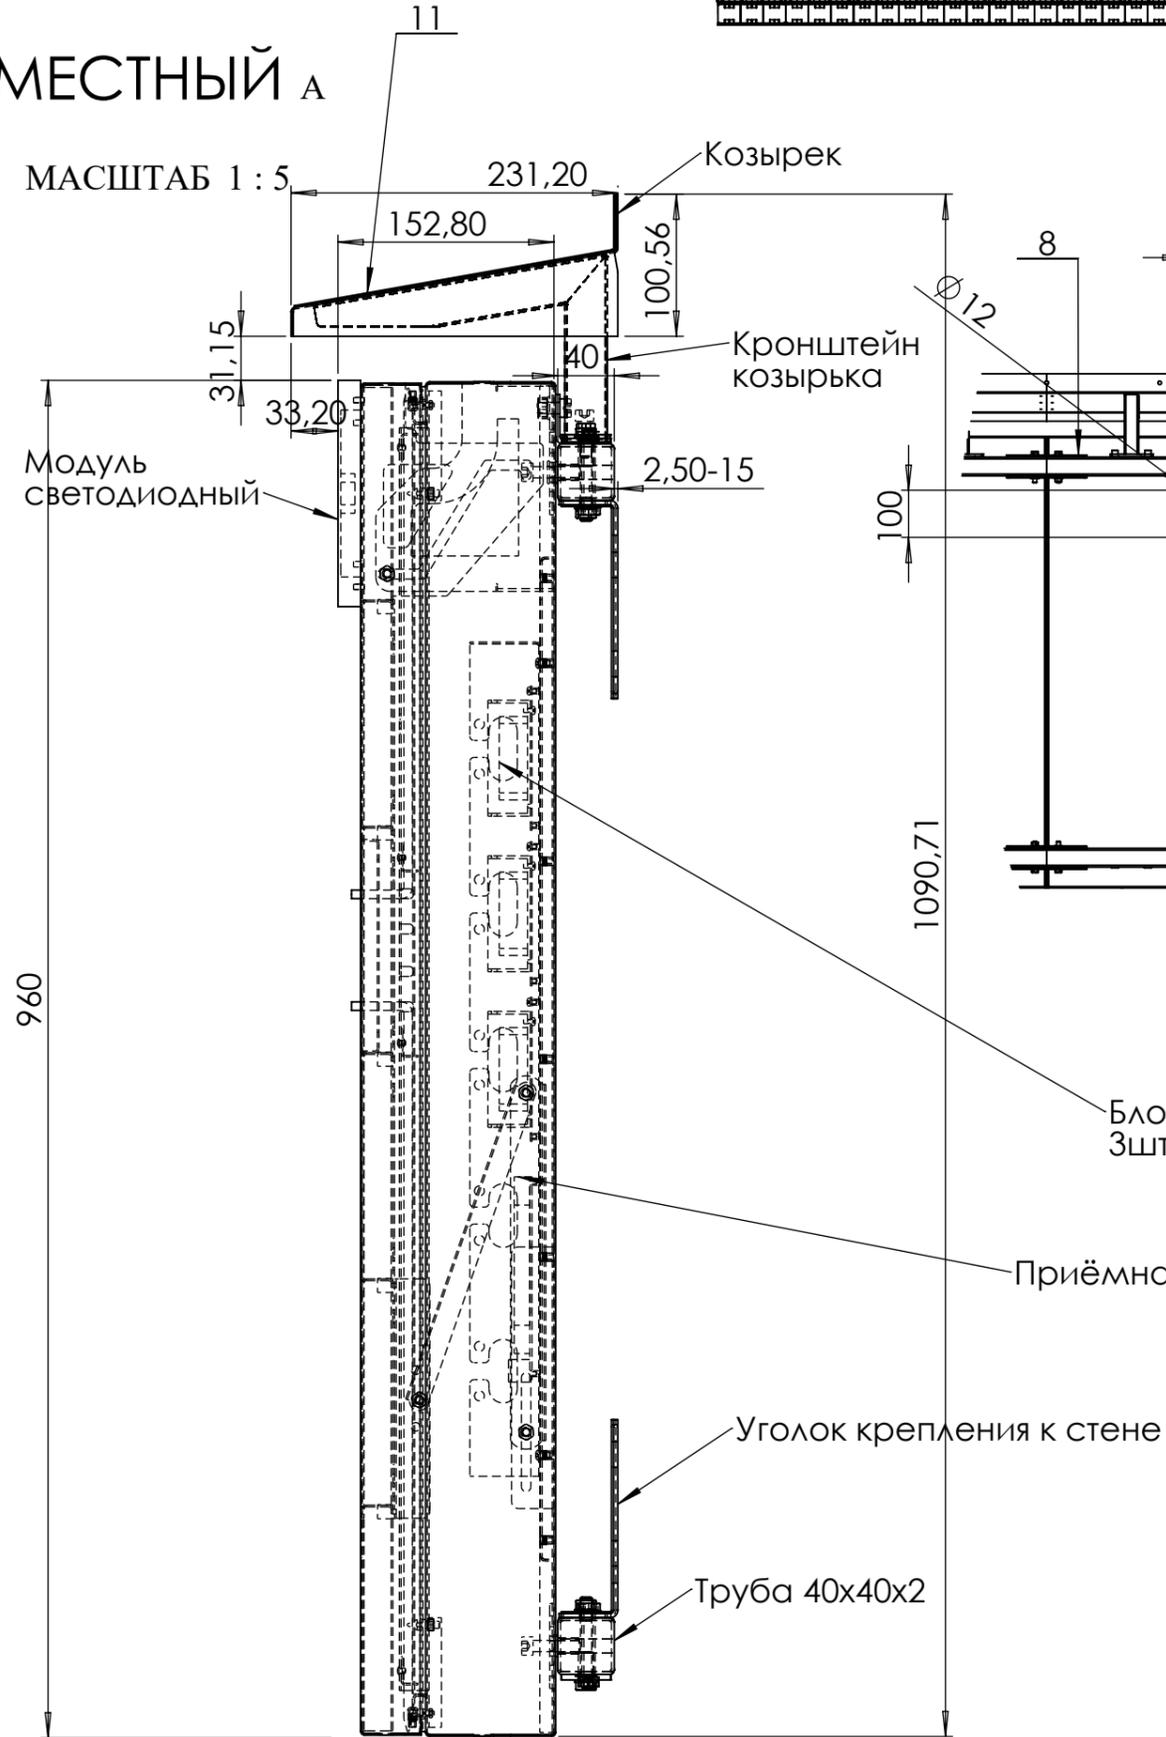


45x960=43200

В

А

# МЕСТНЫЙ В

МАСШТАБ 1 : 15

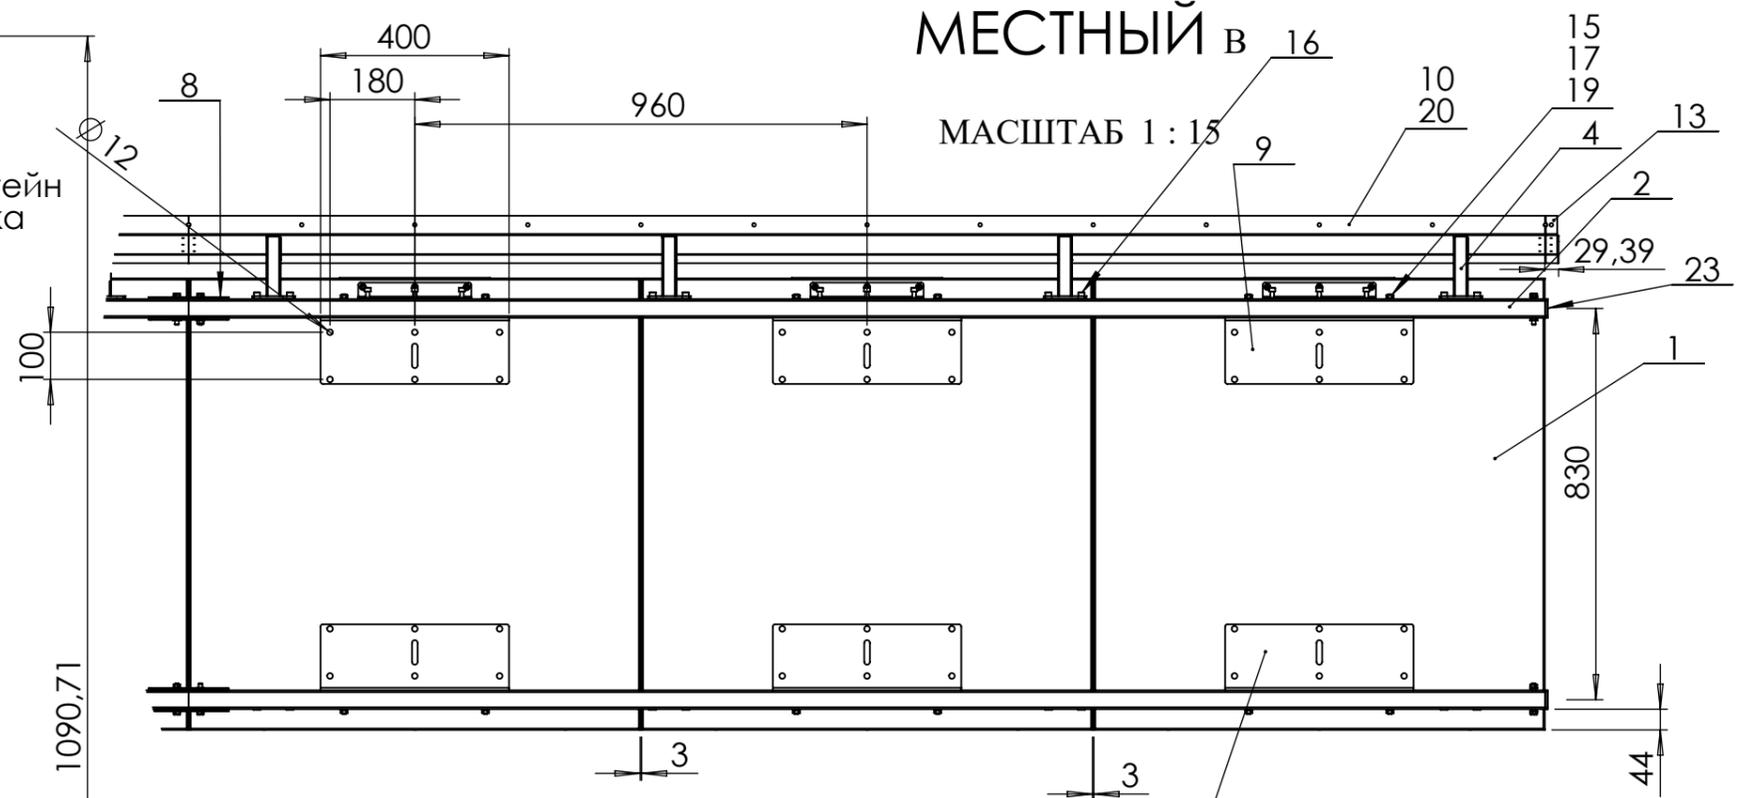

Блок питания CZCL A 300W FAY 5-3шт.

Приёмная карта Colorlight E120-2шт.

Уголок крепления к стене

Труба 40x40x2

Уголок крепления к стене крепится к стене 4-мя анкерами -(M10 12/10x100) для бетона

МЕСТНЫЙ с  
МАСШТАБ 1:8

